


SLATINA

ODŮVODNĚNÍ ÚZEMNÍHO PLÁNU


"KOORDINAČNÍ VÝKRES"

Měřítko 1:5000

LIMITY GRAFICKY NEVYJÁDŘITELNÉ
PROVOZOVNÍ PÁSMA PRO DOPRAVNÍ VODNÍ TORZY (OP 100)
PROVOZOVNÍ PÁSMA PRO VODNÍ TORZY ELEKTRIČESKÉ ENERGIJE VN 22 kV (OP 100)
PROVOZOVNÍ PÁSMA VODNÍHO ZÁSOBNÍHO ČERPAČKOVÁNÍ (OP 100)
OCHEBNÉ PÁSMA SVAZOVÉ KANALIZACE (OP 100)
OCHEBNÉ PÁSMA VODOVODNÍ ČERPAČKOVÁNÍ (OP 100)
OCHEBNÉ PÁSMA KOMUNIKAČNÍHO VÝKRESU (OP 100)
OCHEBNÉ PÁSMA KOMUNIKAČNÍHO VÝKRESU (OP 100)
CÍLE ÚZEMÍ SE NACHÁZÍ V OBLASTI SE ZPŮSOBNOU KVALITOU OVZDUŠÍ
CÍLE ÚZEMÍ SE NACHÁZÍ V OBLASTI S OCHRANNÝM PÁSMO "BADAŘI" "KŘEPL"

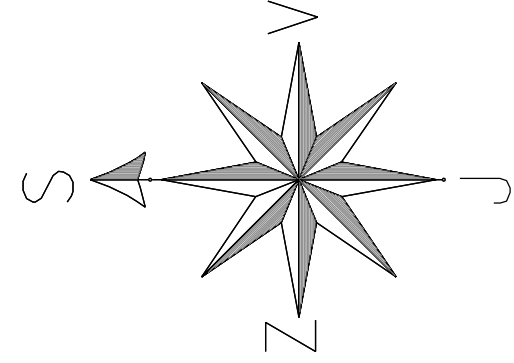

- ÚZEMNÍ SYSTÉM	ECOLOGICKÉ STABILNÍ (ÚSES)
OKRANICENÁ ZÓNA NADROVNINOVÉHO BIKORODORU K57	
LOKÁLNÍ BIKORODOR	
LOKÁLNÍ BIKORODOR	
INTENZIVNÍ PRŮK	
- PŘÍRODNÍ	
PŘÍRODNÍ PÁSK "OKOLÍ OKŘE A BUDĚP"	
VZDÁLENOST 50m OD OKRANIC LESA	
- OBLASTI KRAJINNÉHO TYPU	
CÍLE BĚŽNÉ ÚZEMÍ SE NACHÁZÍ V OBLASTI KRAJINNÉHO TYPU OH1 - KRAJINNÁ POJMA	
- OBLASTI KRAJINNÉHO RÁZU	
CÍLE BĚŽNÉ ÚZEMÍ SE NACHÁZÍ V OBLASTI KRAJINNÉHO RÁZU "KLADSKÝ OKR 10"	
- TĚŽBA NEROSTŮ	
OCHEBNÉ LOŽISKOVÉ ÚZEMÍ	
LOŽISKO NEROSTIVÝCH SUROVIN (VÝHRADNÍ)	
PODDOLOVÁNÉ ÚZEMÍ	
- KULTURNÍ	
NEBOVITÁ KULTURNÍ PAMÁTKA	
VYZNAMANÁ STAVBNÍ DOBANKA	
ÚZEMÍ S ARCHEOLOGICKÝMI NÁLEZY	

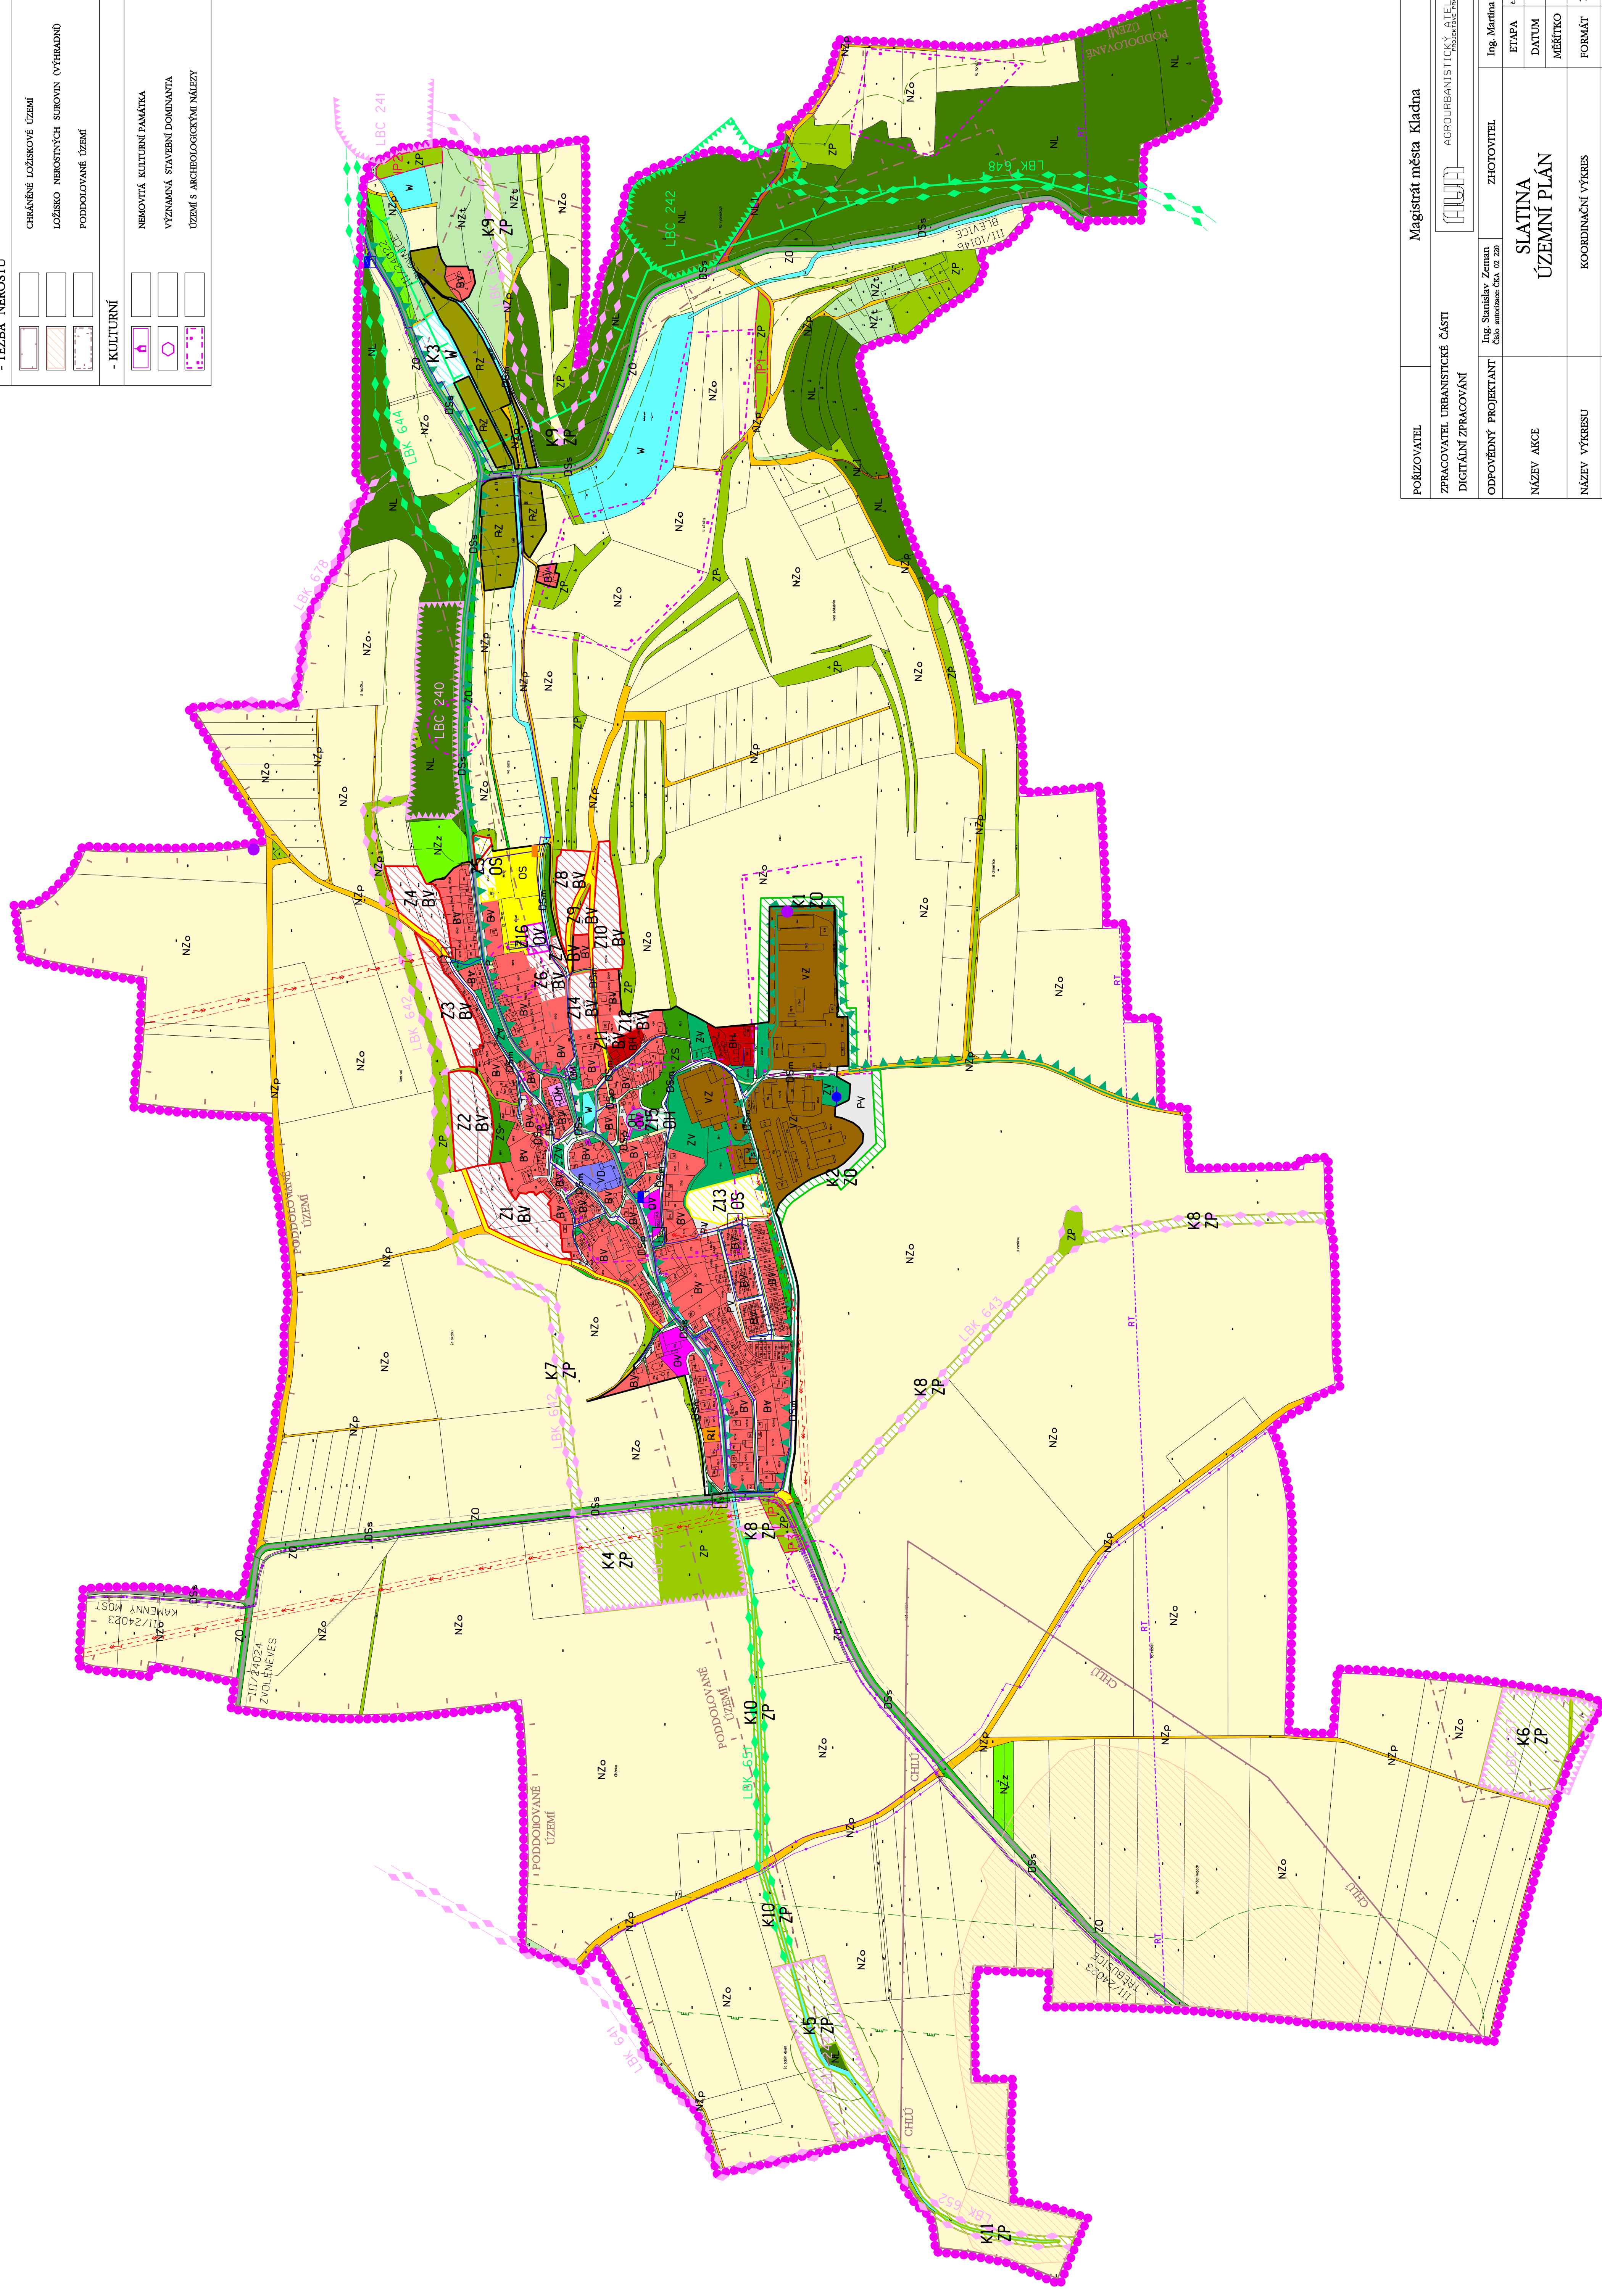

LEGENDA	
FRANICE	FRANICE ŘEŠENÉHO ÚZEMÍ
FRANICE ZASTAVĚNÉHO ÚZEMÍ (vymezena k letům 2013)	FRANICE ZASTAVĚNÝCH PLOCH
ROZVOJOVÉ PLOCHY	Z1 ZASTAVĚNÉ PLOCHY (Z1, Z10)
Z1	PLOCHY ZABĚN V KRAJINĚ (K1 - K10)
K1	
PLOCHY S ROZDÍLNÝM VYUŽITÍM ÚZEMÍ	
PLOCHY BYDLENÍ	
BH	BYDLENÍ - V BYTOVÝCH DOMECH
BV	BYDLENÍ - V RODINNÝCH DOMECH - VERNOSKÉ
PLOCHY REKREACE	
R1	REKREACE PLOCHY STAVBY PRO ROZDÍLNOU REKREACI
RZ	REKREACE - ZABĚHOVÉ OADY
PLOCHY OBČANSKÉHO VYBAVENÍ	
OV	OBČANSKÉ VYBAVENÍ - VEŘEJNÁ INFRASTRUKTURA
OM	OBČANSKÉ VYBAVENÍ - KOMERČNÍ ZABĚHNÁ MALLA A STŘEDNÍ
OS	OBČANSKÉ VYBAVENÍ - TĚLOVÝCHOVNÁ A SPORTOVNÍ ZABĚHNÁ
OH	OBČANSKÉ VYBAVENÍ - HŘEBOV
PLOCHY VEŘEJNÝCH PROSTRANSTVÍ	
PV	VEŘEJNÁ PROSTRANSTVÍ
ZV	VEŘEJNÁ PROSTRANSTVÍ - VEŘEJNÁ ZELEŇ
PLOCHY DOPRAVNÍ INFRASTRUKTURY	
DOPRAVNÍ INFRASTRUKTURA - SILNIČNÍ (OS)	
DS	SILNIČNÍ III. TŘÍDY (OP 150)
DSK	MÍSTNÍ KOMUNIKACE
DSP	KOMUNIKACE PRO PŘÍ
P	PARKOVNÍSTĚ
PLOCHY TECHNICKÉ INFRASTRUKTURY	
TECHNICKÁ INFRASTRUKTURA (OT)	
OT	TRANSPORTNICE (OP 2m, 7m, 30m)
VO	VODOJEM
CS	ČERPAČI STANICE - VODOVOD
CSK	ČERPAČI STANICE - KANALIZACE
PLOCHY VÝROBY A SKLADOVÁNÍ	
VY	VÝROBA A SKLADOVÁNÍ - ŽIRNÁ A ŘEČICKÁ VÝROBA
VZ	VÝROBA A SKLADOVÁNÍ - ŽEMĚDĚLSKÁ VÝROBA
PLOCHY ZELEŇE	
ZS	ZELEŇ - SOUDOBÁ A VYHRANĚNÁ
ZD	ZELEŇ - OCHRANNÁ A IZOLAČNÍ
ZP	ZELEŇ - PŘÍRODNÍHO CHARAKTERU / KRAJINNÁ ZELEŇ
PLOCHY VODNÍ A VODOHOSPODÁŘSKÉ	
W	VODNÍ PLOCHY A TORZY
WT	ZATUPNĚNÝ VODNÍ TOK
PLOCHY ZEMĚDĚLSKÉ	
NZO	ORNÁ PŮDA
NZT	TRVALÉ TRÁVNÍ POROSTY
NZZ	ZABŮDĚNÝ A SUDÝ MNOHO ZASTAVĚNÉ ÚZEMÍ
NZP	POUŠŤ
PLOCHY LESNÍ	
LS	PODMYK ÚČESNÉ K PLÁŠENÍ FUNKČNÍ LESNÍ (PUPUL)
LSN	LESNÍ OSYTY
LIMITY	
- TECHNICKÉ INFRASTRUKTURY	
ELEKTRIČESKÉ ENERGIJE	
VE	VERHOVNÍ VEDENÍ ELEKTRIČESKÉ ENERGIJE VN 22 kV (OP 100)
PO	PODZEMNÍ VEDENÍ ELEKTRIČESKÉ ENERGIJE VN 22 kV (OP 100)
VODOVODNÍ	
VO	VODOVODNÍ ST. (OP 100)
KANALIZACE	
KAN	KANALIZACE SVAZOVÁ (OP 100)
PLYN	
VP	VEDENÍ PLYNOVODŮ VYT. (OP 2000)
VS	VEDENÍ PLYNOVODŮ ST. (OP 100)
VS	VEDENÍ PLYNOVODŮ - KATODOVÁ OCHRANA (OP 1500)
SPOJE	
SP	KOMUNIKAČNÍ VEDENÍ (OP 1500)
SP	KOMUNIKAČNÍ ZABĚHNÁ
SP	RAMENOVÝA TRAT

PORÍZOVATEL	Magistrát města Kladna
ZPRACOVATEL URBANISTICKÉ ČÁSTI	AGROURBANISTICKÝ ATELIER
DIGITÁLNÍ ZPRACOVÁNÍ	Ing. Stanislav Zeman
ODPOVĚDNÝ PROJEKTANT	ZHOTOVITEL
NAZEV AKCE	SLATINA
NAZEV VÝKRESU	ÚZEMNÍ PLÁN
ČÁST DOKUMENTACE	KOORDINAČNÍ VÝKRES
	ODŮVODNĚNÍ ÚZEMNÍHO PLÁNU
	Č. VÝKRESU
	6